


model

1064 3sk 2bk

Tuinzijde

O'HARA

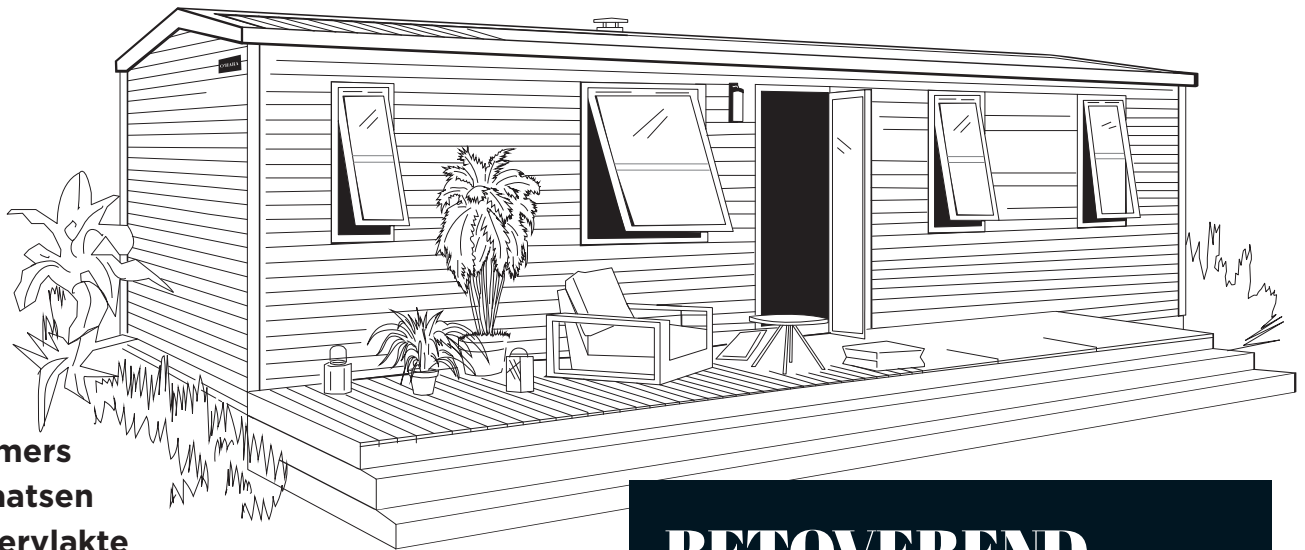


3 Slaapkamers
6 Slaapplaatsen
40 m²oppervlakte
10,80x4,20 m afmetingen*
2,30 m hoogte binnen
3,52 m hoogte buiten

BETOVEREND

Een echt pronkstuk in het O'HARA-gamma, de 1064 3sk 2bk aan de tuinzijde is een showcase van alles waar we van houden: de ruimtelijkheid van de woonkamer, de twee badkamers die integraal deel uitmaken van een premiumaanbod, de gezellige opening naar een prachtige tuin, de keuken die daarop uitkomt via grote openslaande deuren ...

* Totale afmetingen en vloeroppervlak binnen de muren.

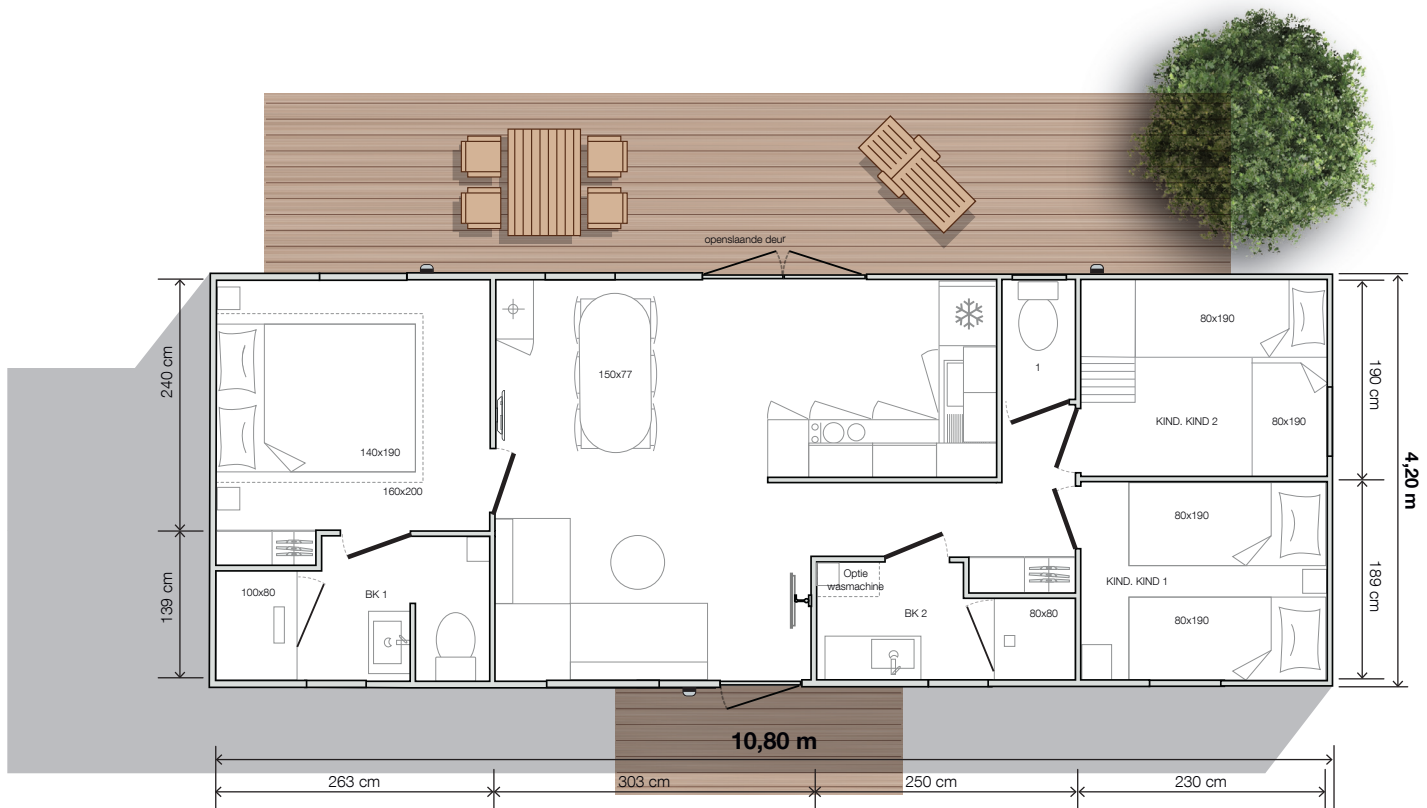

model
1064+3sk 2bk
Tuintzijde



Standaarduitrusting

- 1.000 W slimme elektronische radiator met digitale weergave
- Tv-kabels
- Hoge en lage ventilatie
- Hyrdopower geiser
- Hoofdstroomonderbreker
- Matras HR-schuim 35 kg/m³, OEKO TEX-gecertificeerd
- Rookdetector met 10 jaar garantie
- Keukenmeubels op poten met pvc-plinten
- Linoleum voor intensief gebruik, zonder ftalaten
- Koelkast met vriesvak 207 l
- Binnenverlichting 100% LED
- Harsgootsteen
- Hoogwaardige kranen voorzien van doorstroombegrenzers 7 l/min
- Sticker voor milieubewustzijn



Aanbevolen opties

- Geïntegreerde muziekluidspreker
- Hoog dwarsbed in de voorste kinderkamer
- Radiator 500 W in de slaapkamers en in de badkamer

Keuken

- Hoge opbergmeubels grote capaciteit
- Onderkasten met handgrepen
- Ingebouwde dampkap
- Meubel met koelkast-diepvries/ magnetron
- Laden met uittrekbare geleiders

Zitruimte / woonkamer

- Ovale tafel 150x77 cm met 6 stoelen
- Bank op poten
- Hangverlichting
- Stopcontact met USB-poort
- Salontafel
- Tv-steun



Niet-contractuele gegevens, de fabrikant behoudt zich het recht voor om zijn producten op elk gewenst moment zonder voorafgaande kennisgeving te wijzigen. Decoratieve artikelen, magnetrons en televisies zijn niet voorzien bij de stacaravans.

O'HARA

Ouderslaapkamer

- Verduisteringsgordijn over de hele breedte
- Hoofdeinde met geïntegreerde nachtkastjes en stopcontacten
- Hanglamp aan beide kanten van het bed
- Geïntegreerde kast tot aan het plafond met schuifdeur
- Bedbodem 140x190 cm, 18 latten
- Eigen badkamer en wc

«Klassieke» kinderkamer

- Canvas rolgordijn
- Opbergkolom met geïntegreerde wasmand
- Bedbodem 80x190 cm, 18 latten
- Nachtkastje en leeslampje



Mezzaninekamer

- Canvas rolgordijn
- Laag bed 80x190 cm, nachtkastje en leeslampje
- Hoog bed 80x190 cm met trap
- Plafondspot

Easy Clean badkamer

- Wastafelmeubel met XL ronde spiegel
- Douche 80x80 cm in gedeelde badkamer en douche in mastersuite 100x80 cm met extra platte bak en hoge glazen deur
- Hangende opbergkolom
- Inbouwverlichting in de gemeenschappelijke doucheruimte
- Aanpasbare douchestang
- Raam met matglas
- Haardroger in de badkamer en suite van de ouderslaapkamer
- Wasmachine in de gemeenschappelijke doucheruimte

Opbergen

- Grote geïntegreerde kast tot aan het plafond