


modello

1064 3cam 2bag

Lato giardino

O'HARA

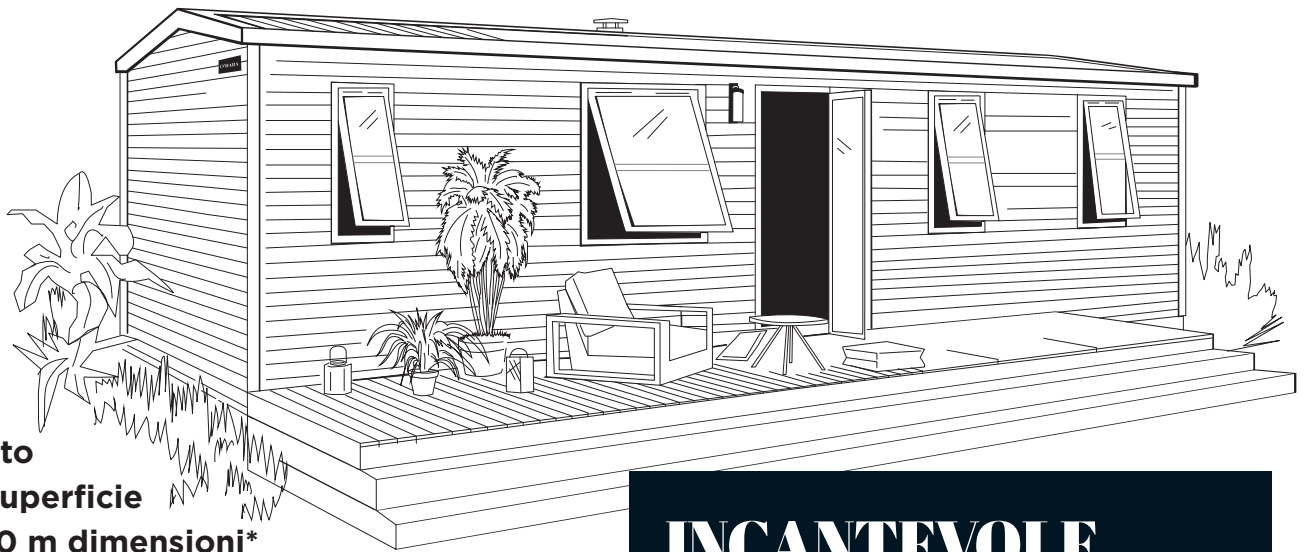


3 camere
6 posti letto
40 m² di superficie
10,80x4,20 m dimensioni*
2,30 m altezza int.
3,52 m altezza est.

INCANTEVOLE

Vero fiore all'occhiello della gamma O'HARA, la 1064 con 3 camere e 2 bagni lato giardino racchiude tutto quello che si desidera da una casa mobile: la spaziosità del soggiorno, i due bagni che non possono mancare in un'offerta Premium, la privacy dell'apertura su un meraviglioso giardino, la cucina che vi si affaccia con grandi aperture...

* Dimensioni complessive e superficie pavimento interno pareti.

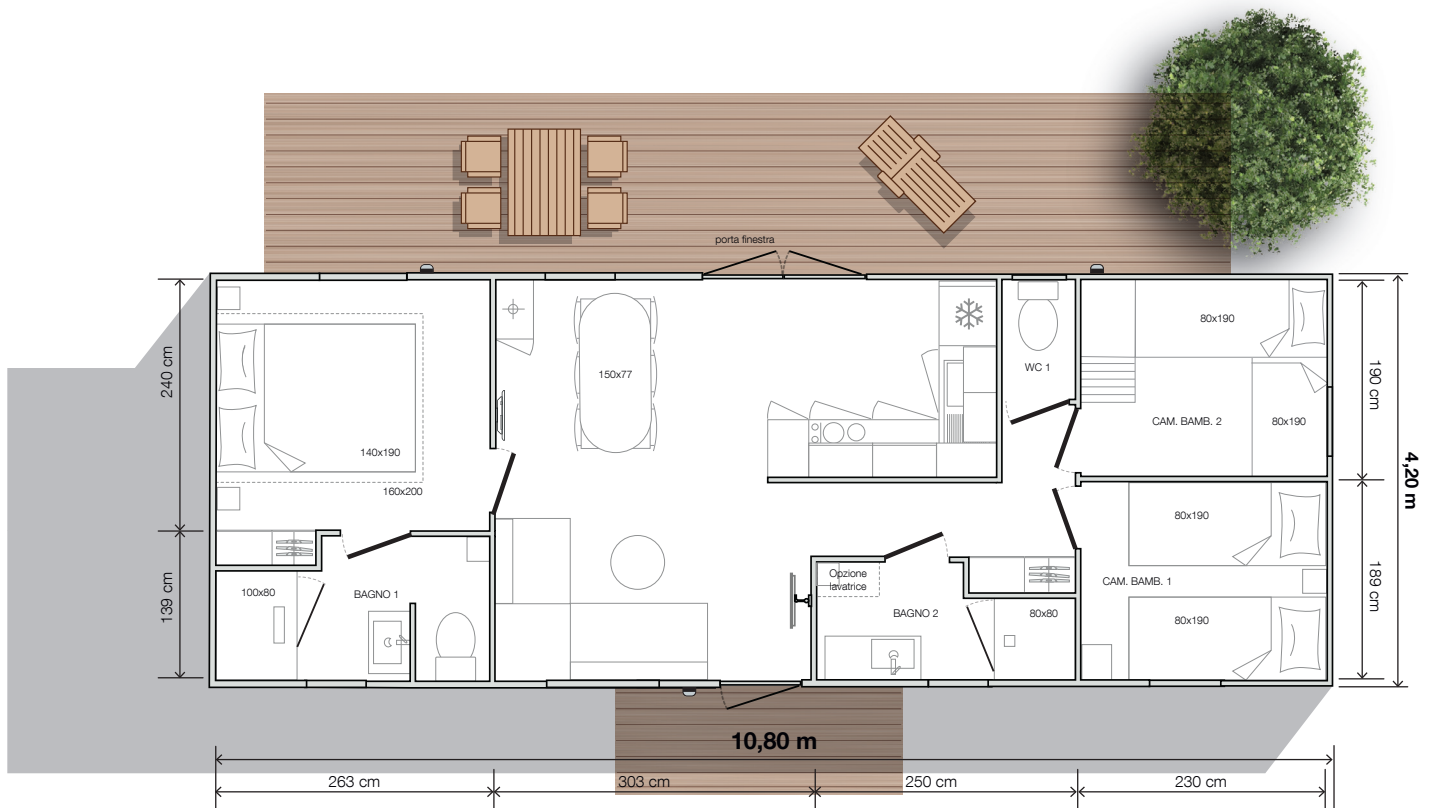

modello

1064+3cam 2bag

Lato giardino



Allestimenti di serie

- Convettore elettronico intelligente da 1000 con display digitale
- Cablaggio TV
- Ventilazione superiore e inferiore
- Scaldabagno hydropower
- Interruttore generale
- Materasso in schiuma ad alta resistenza da 35 kg/m³, certificato OEKO TEX
- Rilevatore di fumo garantito 10 anni
- Mobili della cucina su piedini con zoccolo in PVC
- Linoleum per ambienti ad alto traffico senza ftalati
- Frigorifero-congelatore 207 l
- Illuminazione 100% a LED
- Lavello in resina
- Rubinetteria di alta qualità certificata ACS con riduttori di flusso 7 l/min.
- Adesivo di sensibilizzazione per l'ambiente

Cucina

- Mobili contenitore alti di grande capacità
- Mobili contenitore bassi con maniglie
- Cappa incorporata
- Mobile frigorifero-congelatore/ microonde
- Cassetti con guide ad estrazione totale

Salotto/soggiorno

- Tavolo ovale 150x77 cm con 6 sedie
- Divano su gambe
- Lampada a sospensione
- Presa di corrente con porta USB
- Tavolino
- Braccio porta-TV



Opzioni ideali

- Diffusore musica connesso
- Letto trasversale alto nella camera dei bambini sulla facciata anteriore
- Termoconvettore 500 W nelle camere e nel bagno.

Dati senza valore contrattuale, il produttore si riserva il diritto di modificare i suoi prodotti in qualsiasi momento senza preavviso. Gli oggetti di decorazione, i microonde e i televisori non sono forniti con le case mobili.

O'HARA

Camera matrimoniale

- Tenda oscurante su tutta la larghezza
- Testiera del letto con comodini e prese integrate
- Lampada a sospensione su entrambi i lati del letto
- Armadio integrato a tutta altezza con porta scorrevole
- Rete 140x190 cm, 18 doghe
- Stanza da bagno e WC privati

Camera dei bambini "classica"

- Tenda a rullo in tela
- Colonna contenitore con cesto integrato
- Reti 80x190 cm, 18 doghe
- Comodino in appoggio con luce da lettura



Camera a soppalco

- Tenda a rullo in tela
- Letto in basso 80x190 cm, comodino e luce da lettura
- Letto in alto 80x190 cm con scaletta
- Faretto da soffitto

Bagni Easy Clean

- Mobile lavabo con specchio rotondo XL
- Doccia 80x80 cm nel bagno comune e doccia della suite matrimoniale 100x80 cm con piatto ultrapiatto e porta alta in vetro
- Colonna contenitore sospesa
- Lampada applique nel bagno comune
- Asta doccia regolabile
- Finestra con vetro satinato
- Asciugacapelli nel bagno della suite matrimoniale
- Spazio per lavatrice nel bagno comune

Disimpegno

- Grande armadio integrato a tutta altezza